




PINOS GARDEN


11 VIVIENDAS, TRASTEROS,
GARAJE COMUNITARIO, ZONAS
COMUNES Y PISCINA
CALLE ALFALFA Nº 14, MADRID

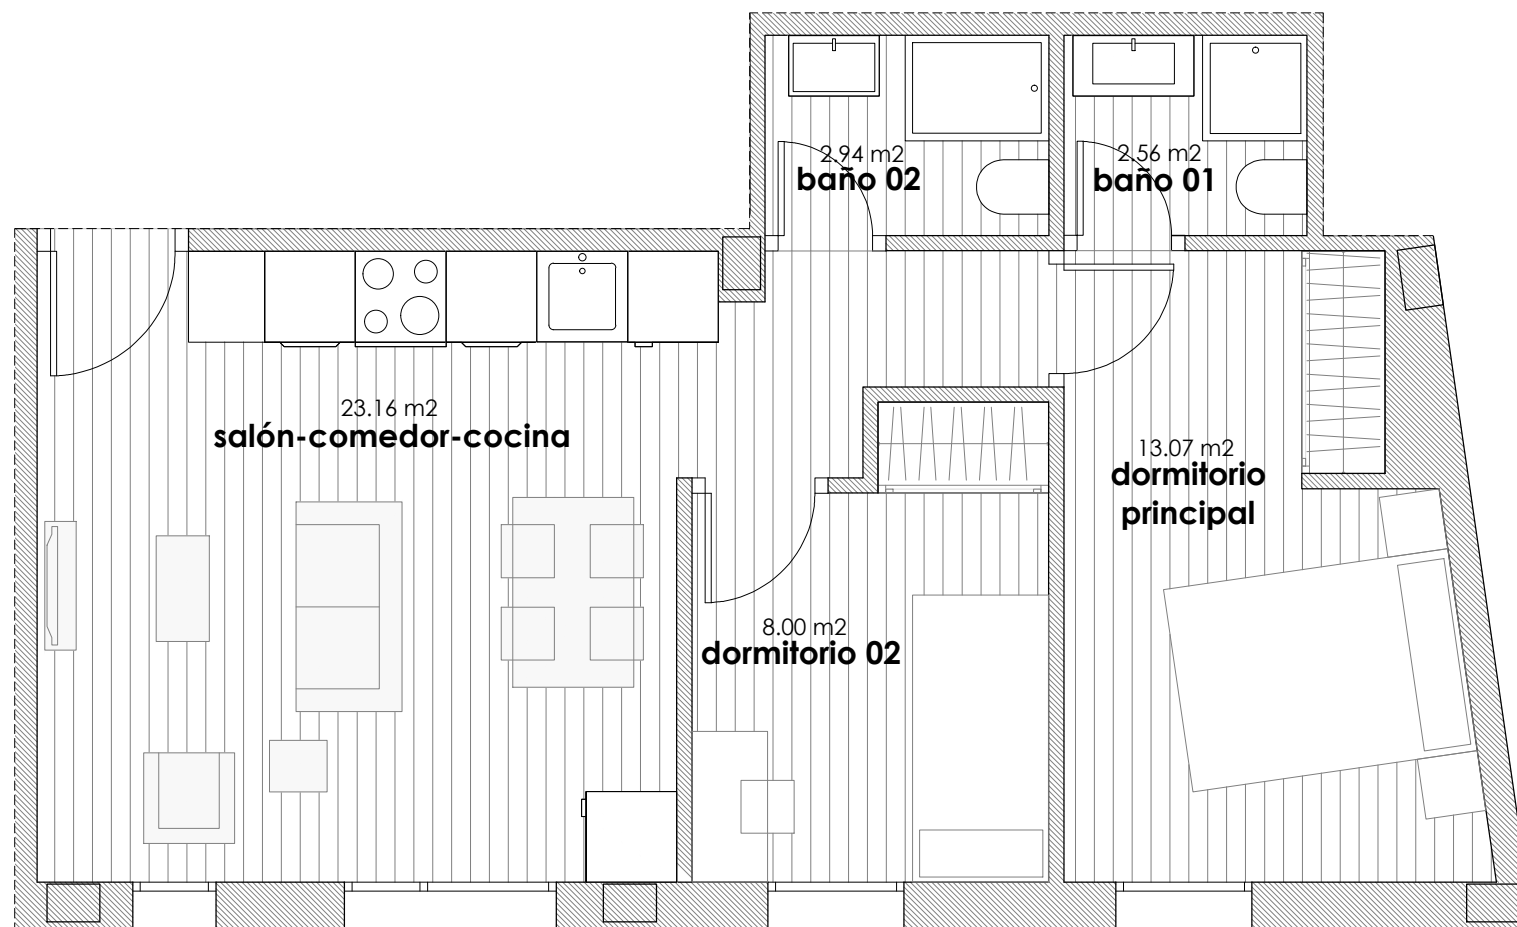


SUPERFICIES VIVIENDA SEGUNDO B

Superficie construida
Vivienda 49,7 m²

Superficie construida
Vivienda + ZZCC 69,8 m²

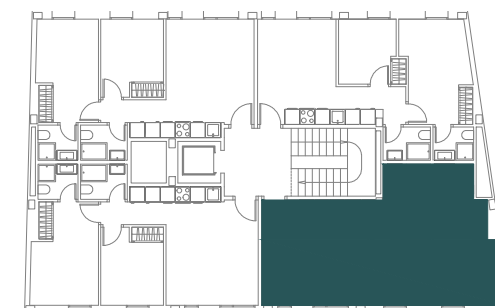

Escala 1/50_Din A4

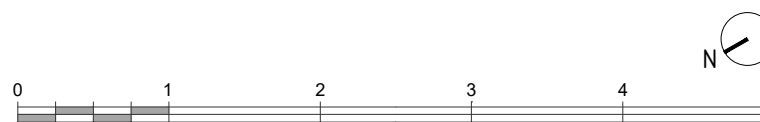

Plano meramente ilustrativo y por tanto sujeto a modificaciones de carácter técnico, jurídico, administrativo, comercial, normativo y/o de cualquier otra tipología, así como por decisión de la Cooperativa. Las superficies reflejadas, tanto totales como por estancia, son estimadas, siendo las definitivas las resultantes de la ejecución de la obra.