





# PINOS GARDEN

11 VIVIENDAS, TRASTEROS,  
GARAJE COMUNITARIO, ZONAS  
COMUNES Y PISCINA  
CALLE ALFALFA Nº 14, MADRID

## SUPERFICIES VIVIENDA BAJO A

Superficie construida  
Vivienda + Terraza + Jardin 130,5 m<sup>2</sup>

Superficie construida  
Vivienda + Terraza + Jardin+  
ZZCC 153,4 m<sup>2</sup>

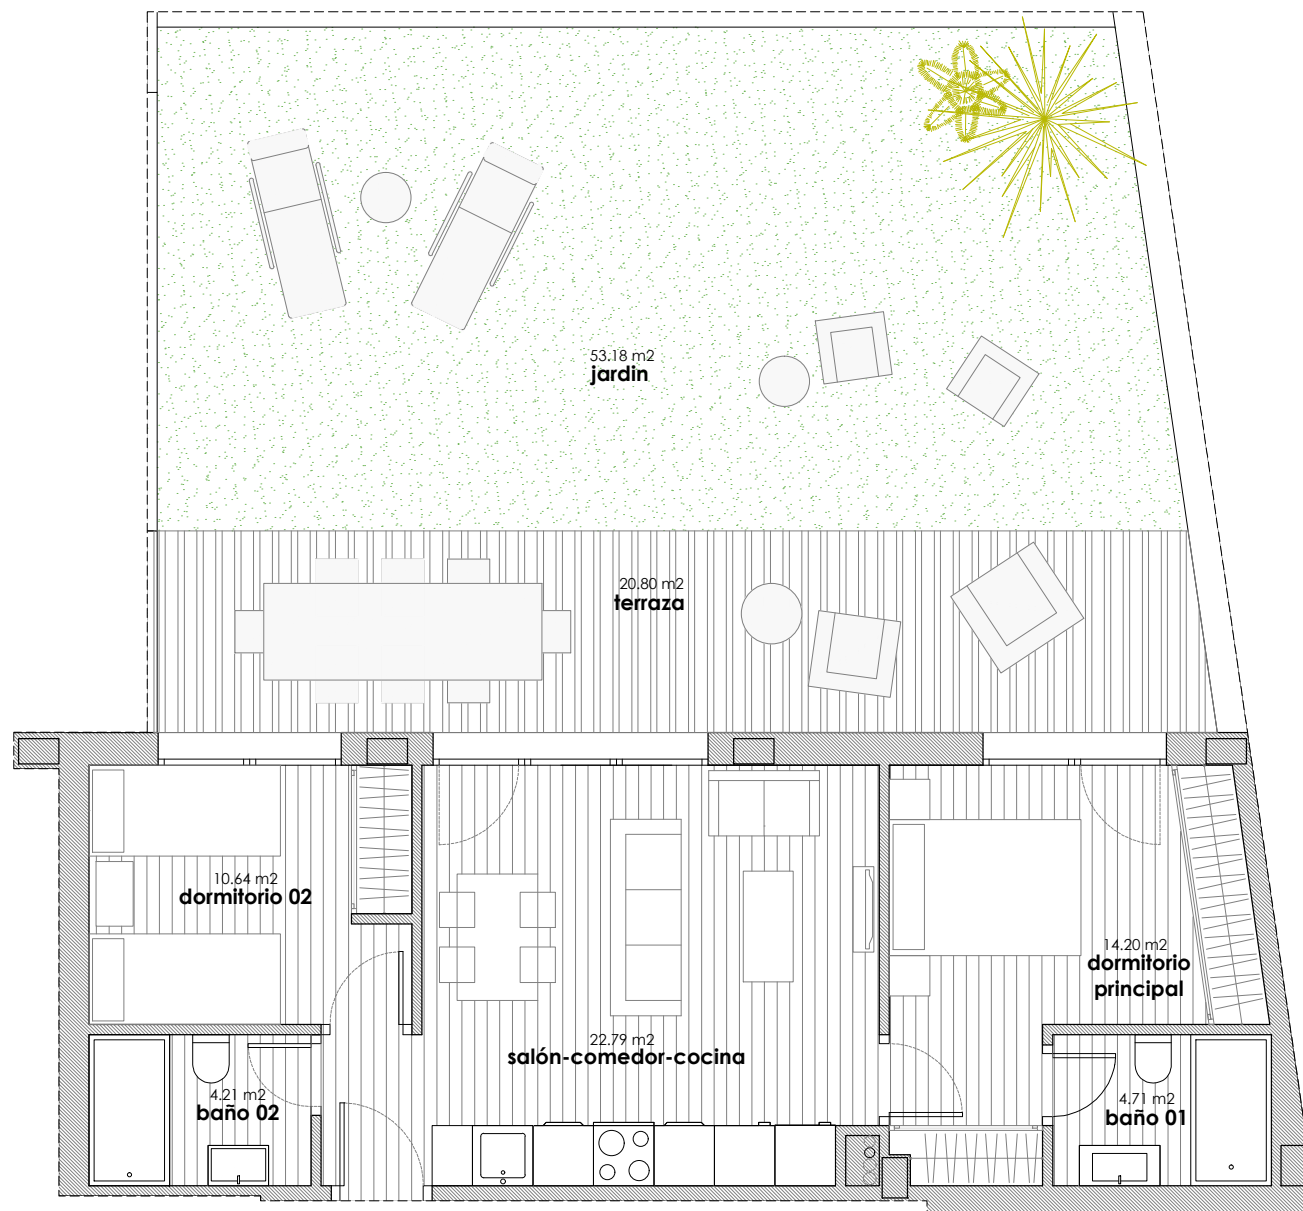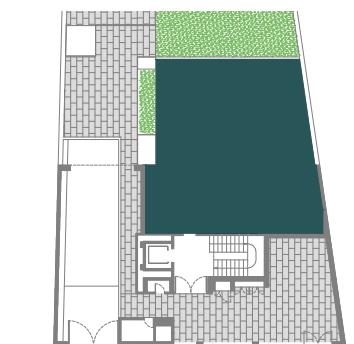

Escala 1/75\_Din A4



Plano meramente ilustrativo y por tanto sujeto a modificaciones de carácter técnico, jurídico, administrativo, comercial, normativo y/o de cualquier otra tipología, así como por decisión de la Cooperativa. Las superficies reflejadas, tanto totales como por estancia, son estimadas, siendo las definitivas las resultantes de la ejecución de la obra.